
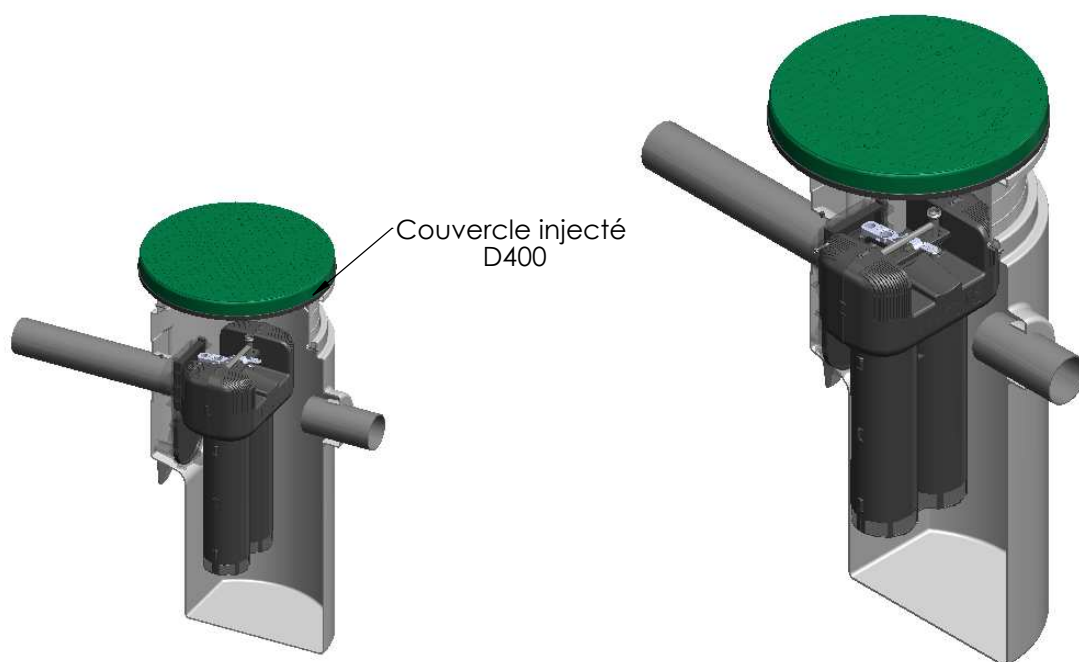


ECHELLE 1 : 10

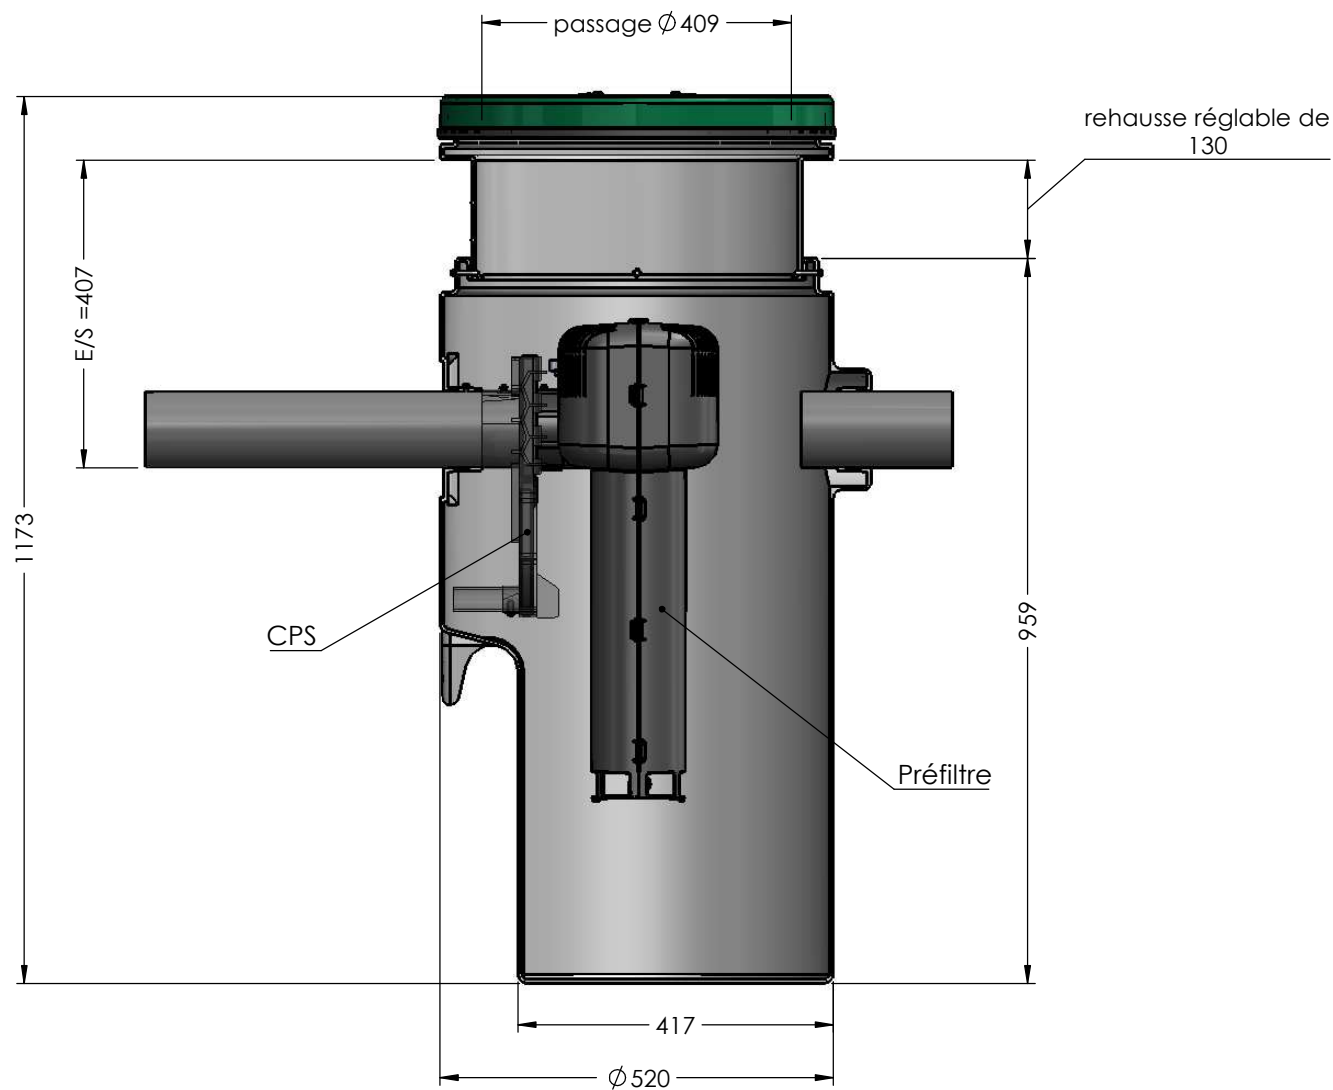

Indice

Modifications

Date

...



Boite à prefiltre

Auteur: ...

12-01-2017

A4

1 / 1

Ce document est la propriété de PTAP et ne peut être divulgué sans notre permission